
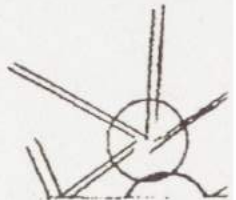
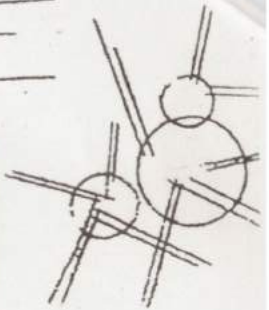


Erstgeschoss 013

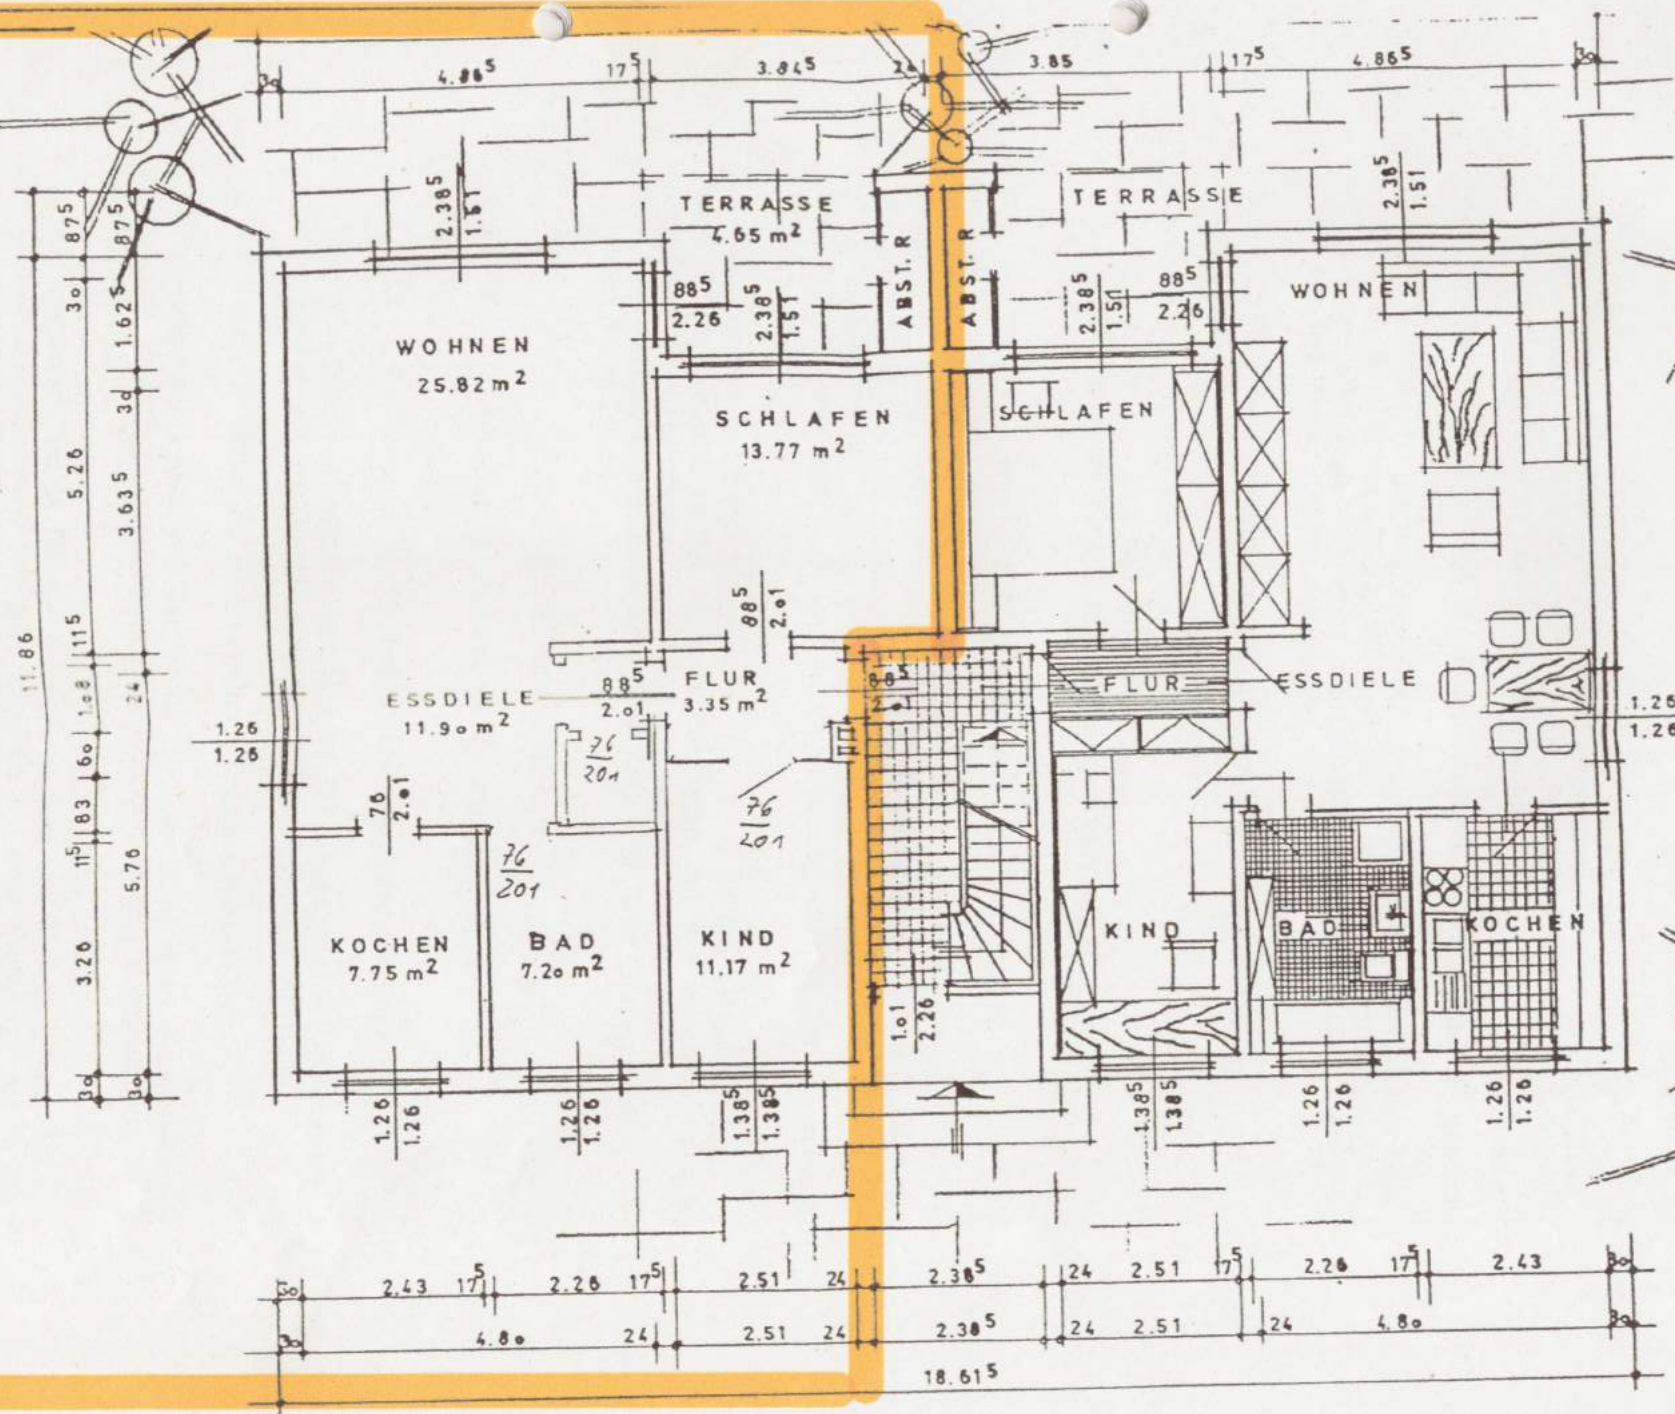

BAUVORHAB

BAUORT:

BAUHERR: